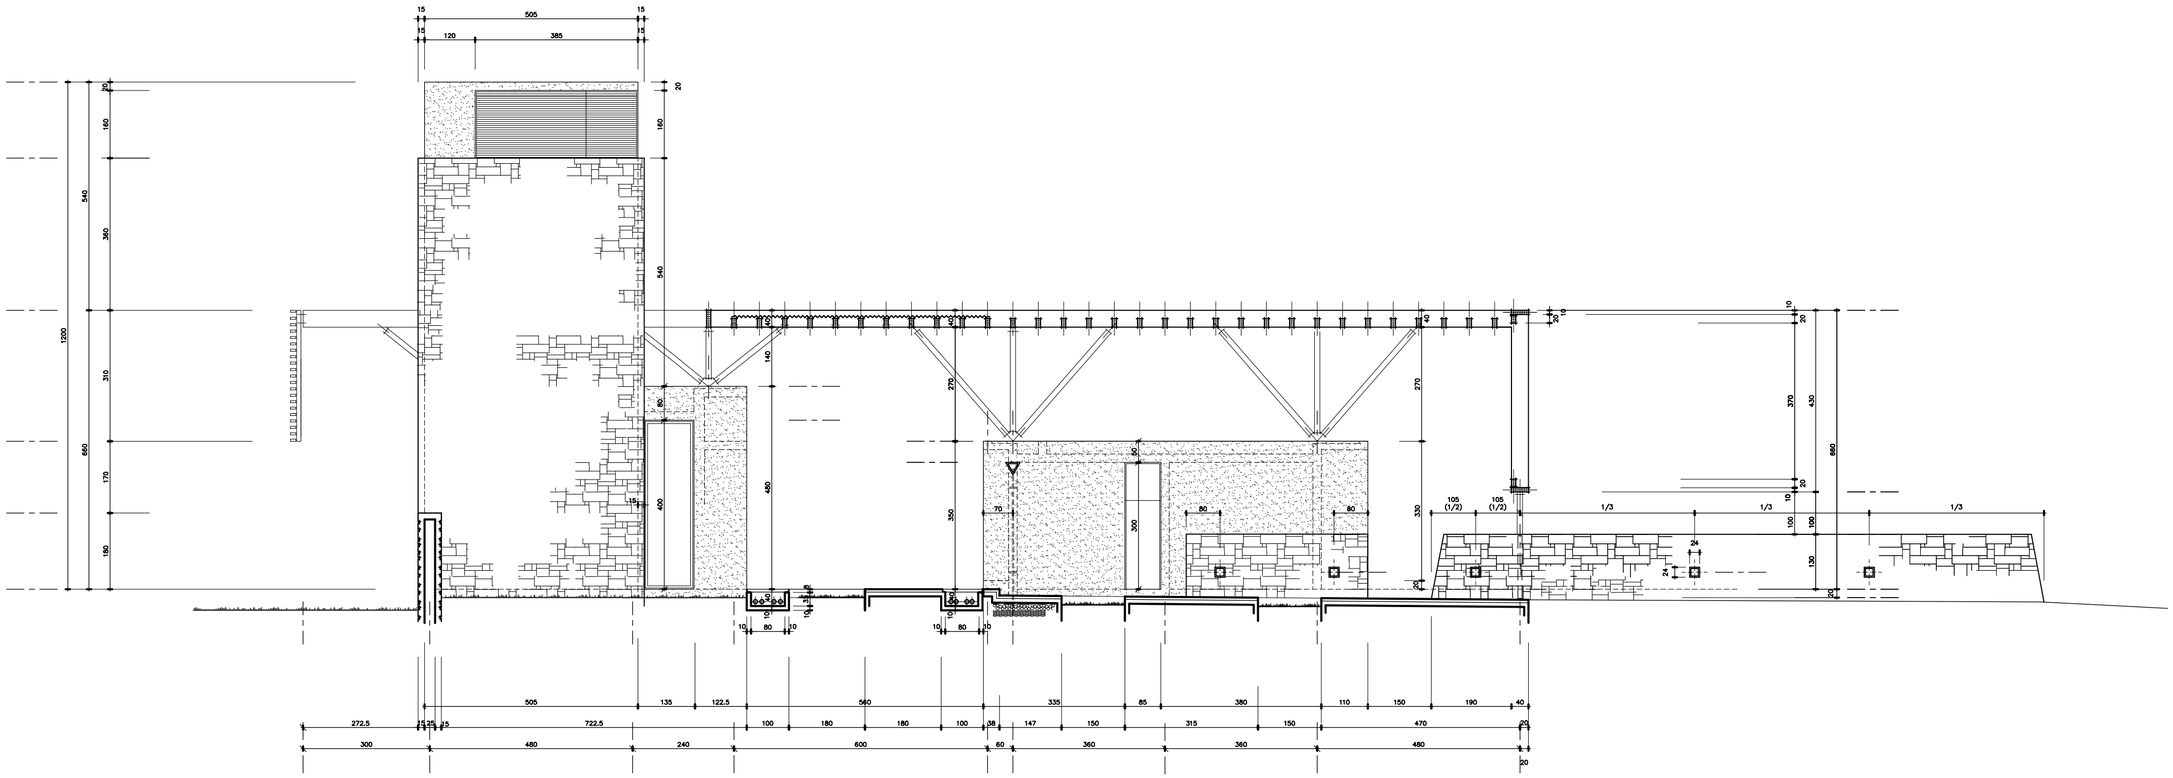
15
505
15
15
120
385
15
20
160
540
360
1200
310
650
170
180
140
270
60
400
480
15
350
70
80
300
80
80
330
105
(1/2)
105
(1/2)
1/3
1/3
1/3
24
24
10
20
370
430
650
20
10
100
100
130
20
10
80
10
10
10
10
80
10
505
135
122,5
560
335
85
380
110
150
190
40
272,5
15
25
15
722,5
100
180
180
100
38
147
150
315
150
470
20
300
480
240
600
60
360
360
480
20

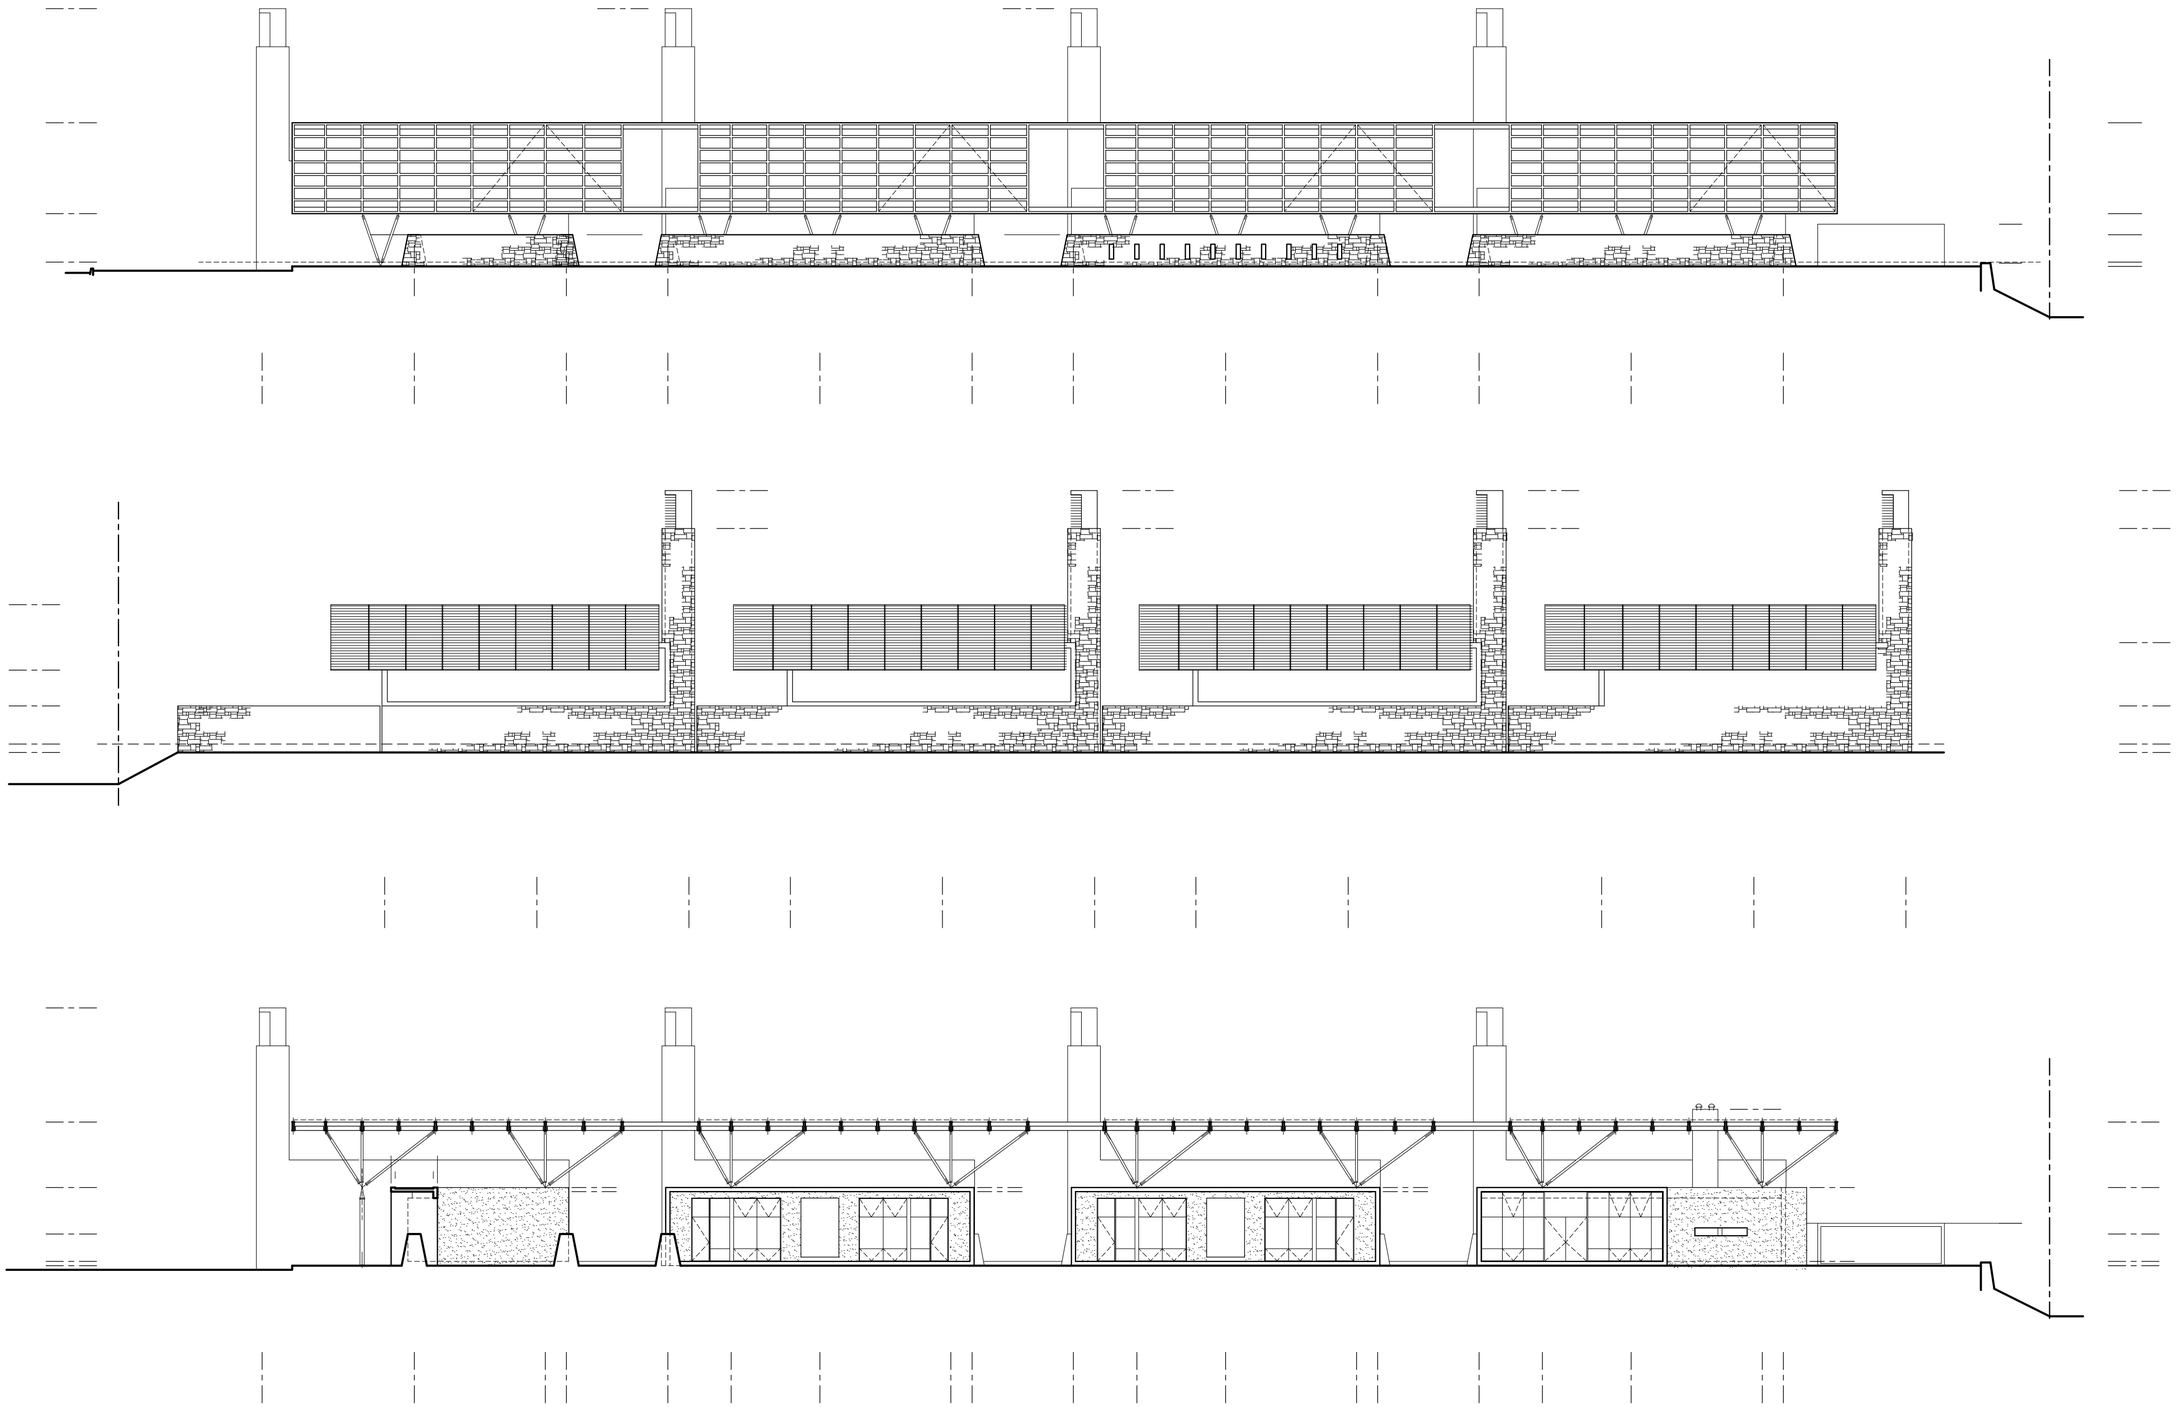

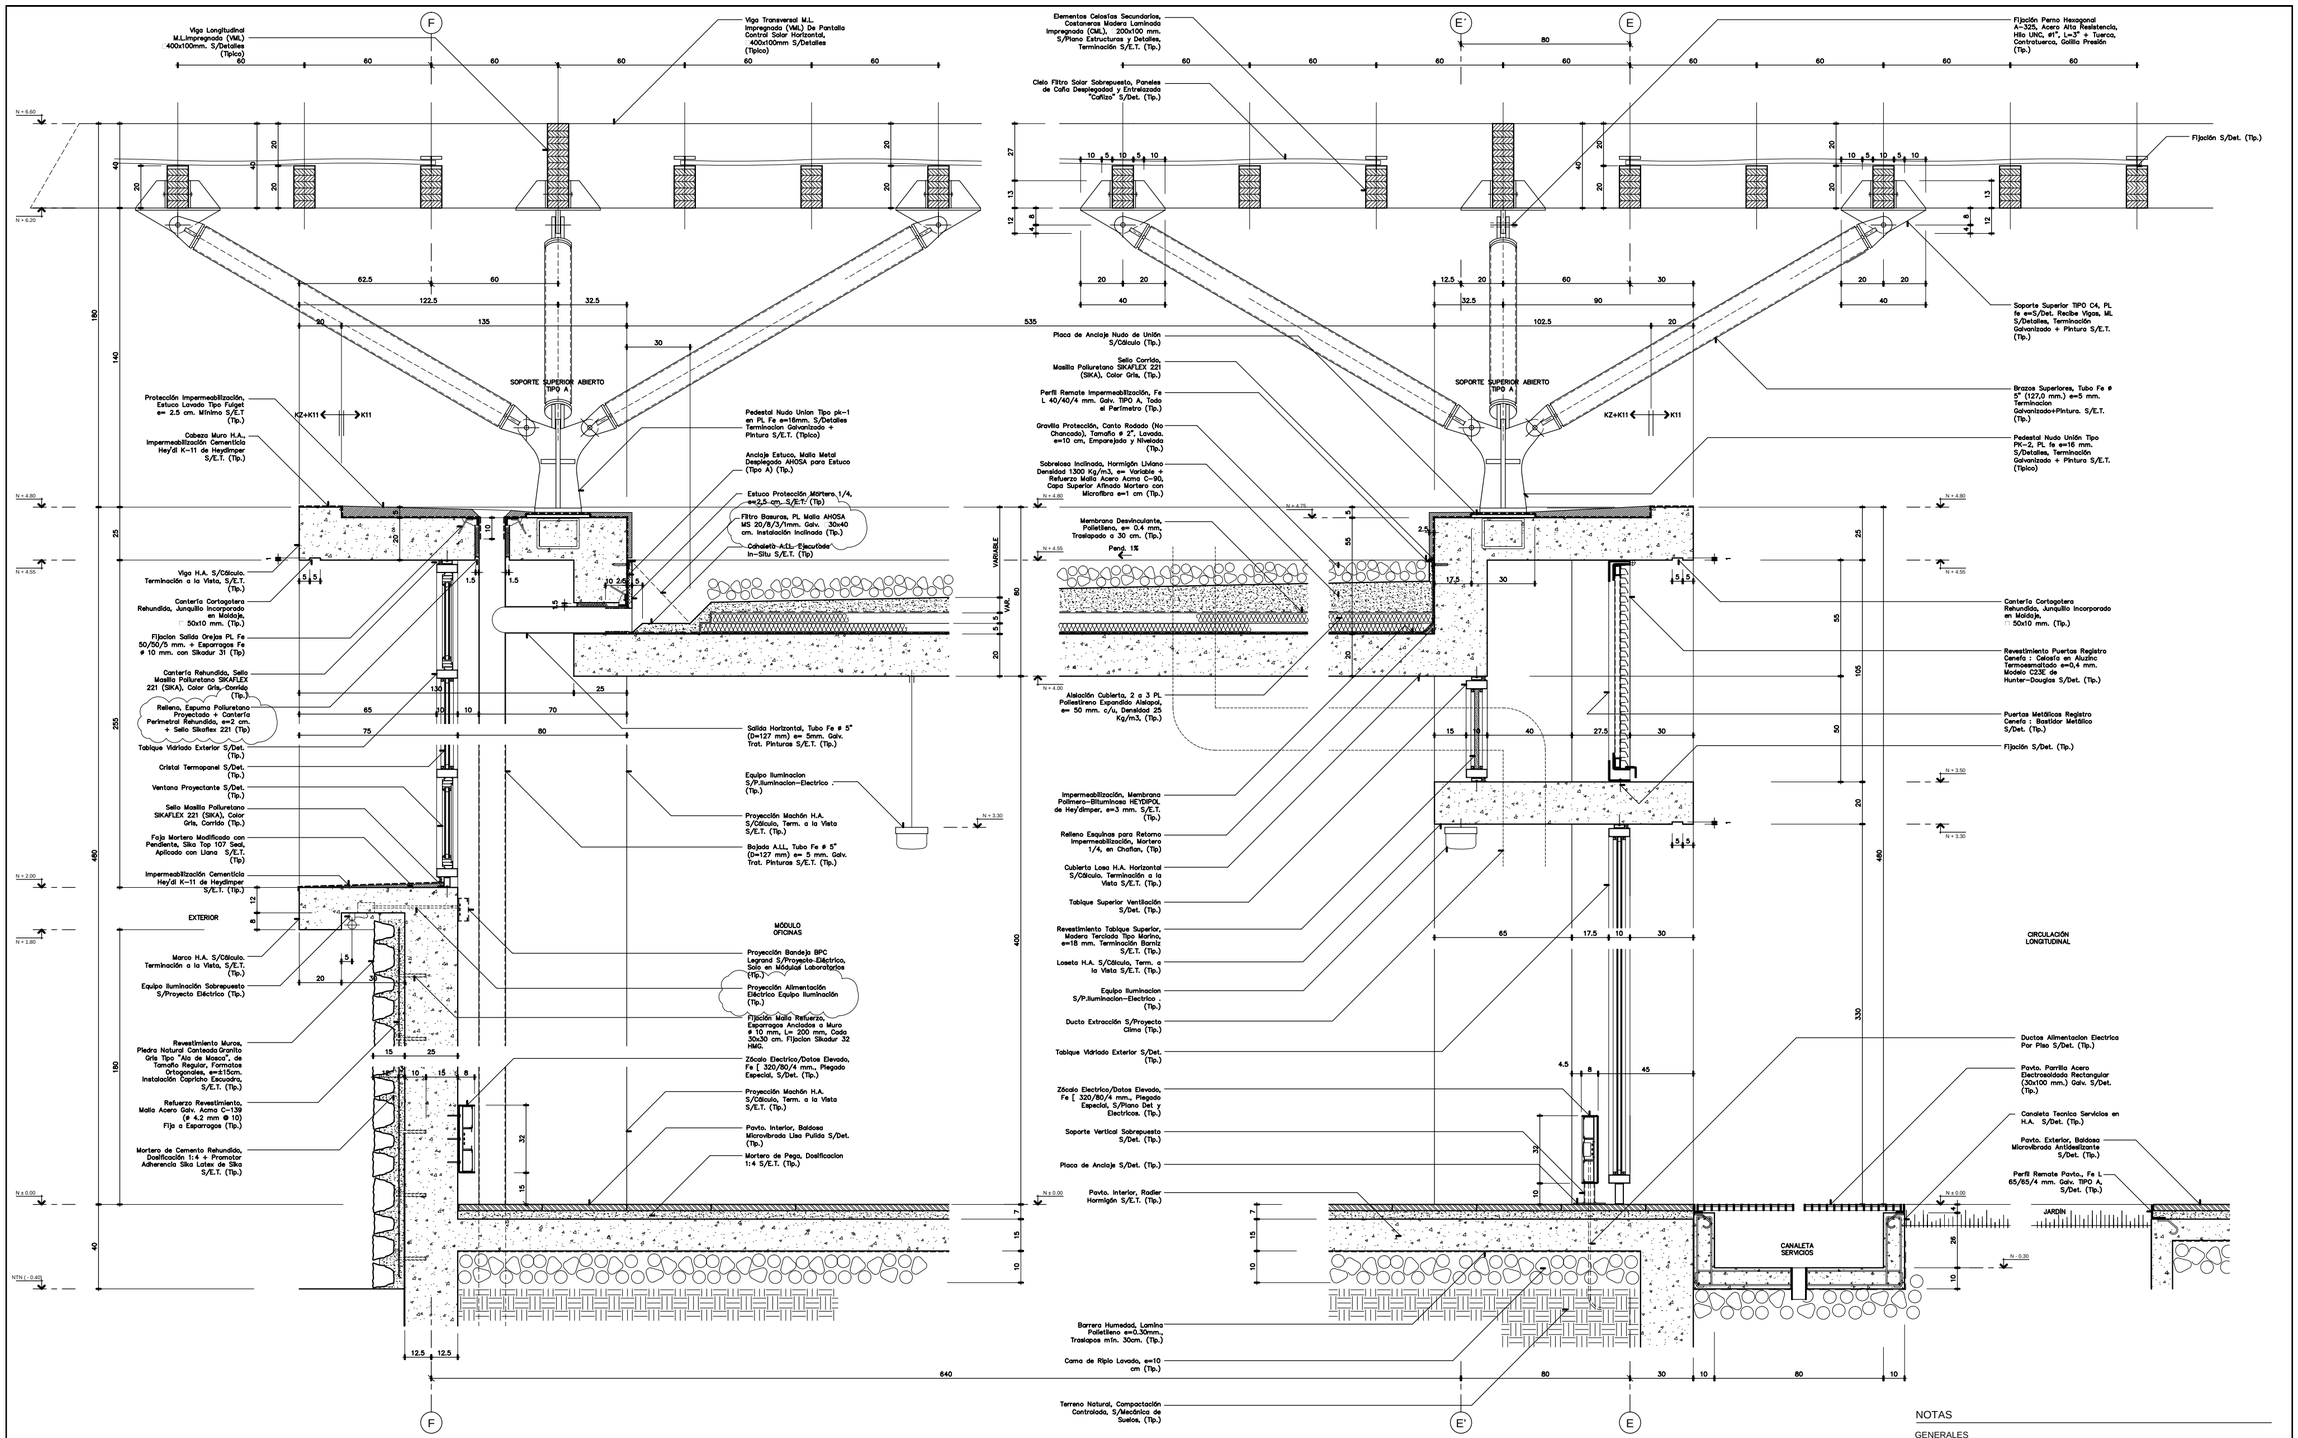

ESCANTILLÓN MÓDULO LABORATORIO

ESCALA 1 : 10

NOTAS

GENERALES

- COTAS PRIMAN SOBRE EL DIBUJO.
- TODAS LAS MEDIDAS DEBERÁN SER RECTIFICADAS EN OBRA, ESPECIALMENTE LAS COTAS CON SIMBOLO *.
- COTAS EN cm SALVO INDICACION CONTRARIA.
- COTAS DE LOS ELEMENTOS NO CONSIDERAN REVESTIMIENTO SALVO INDICACIÓN CONTRARIA.

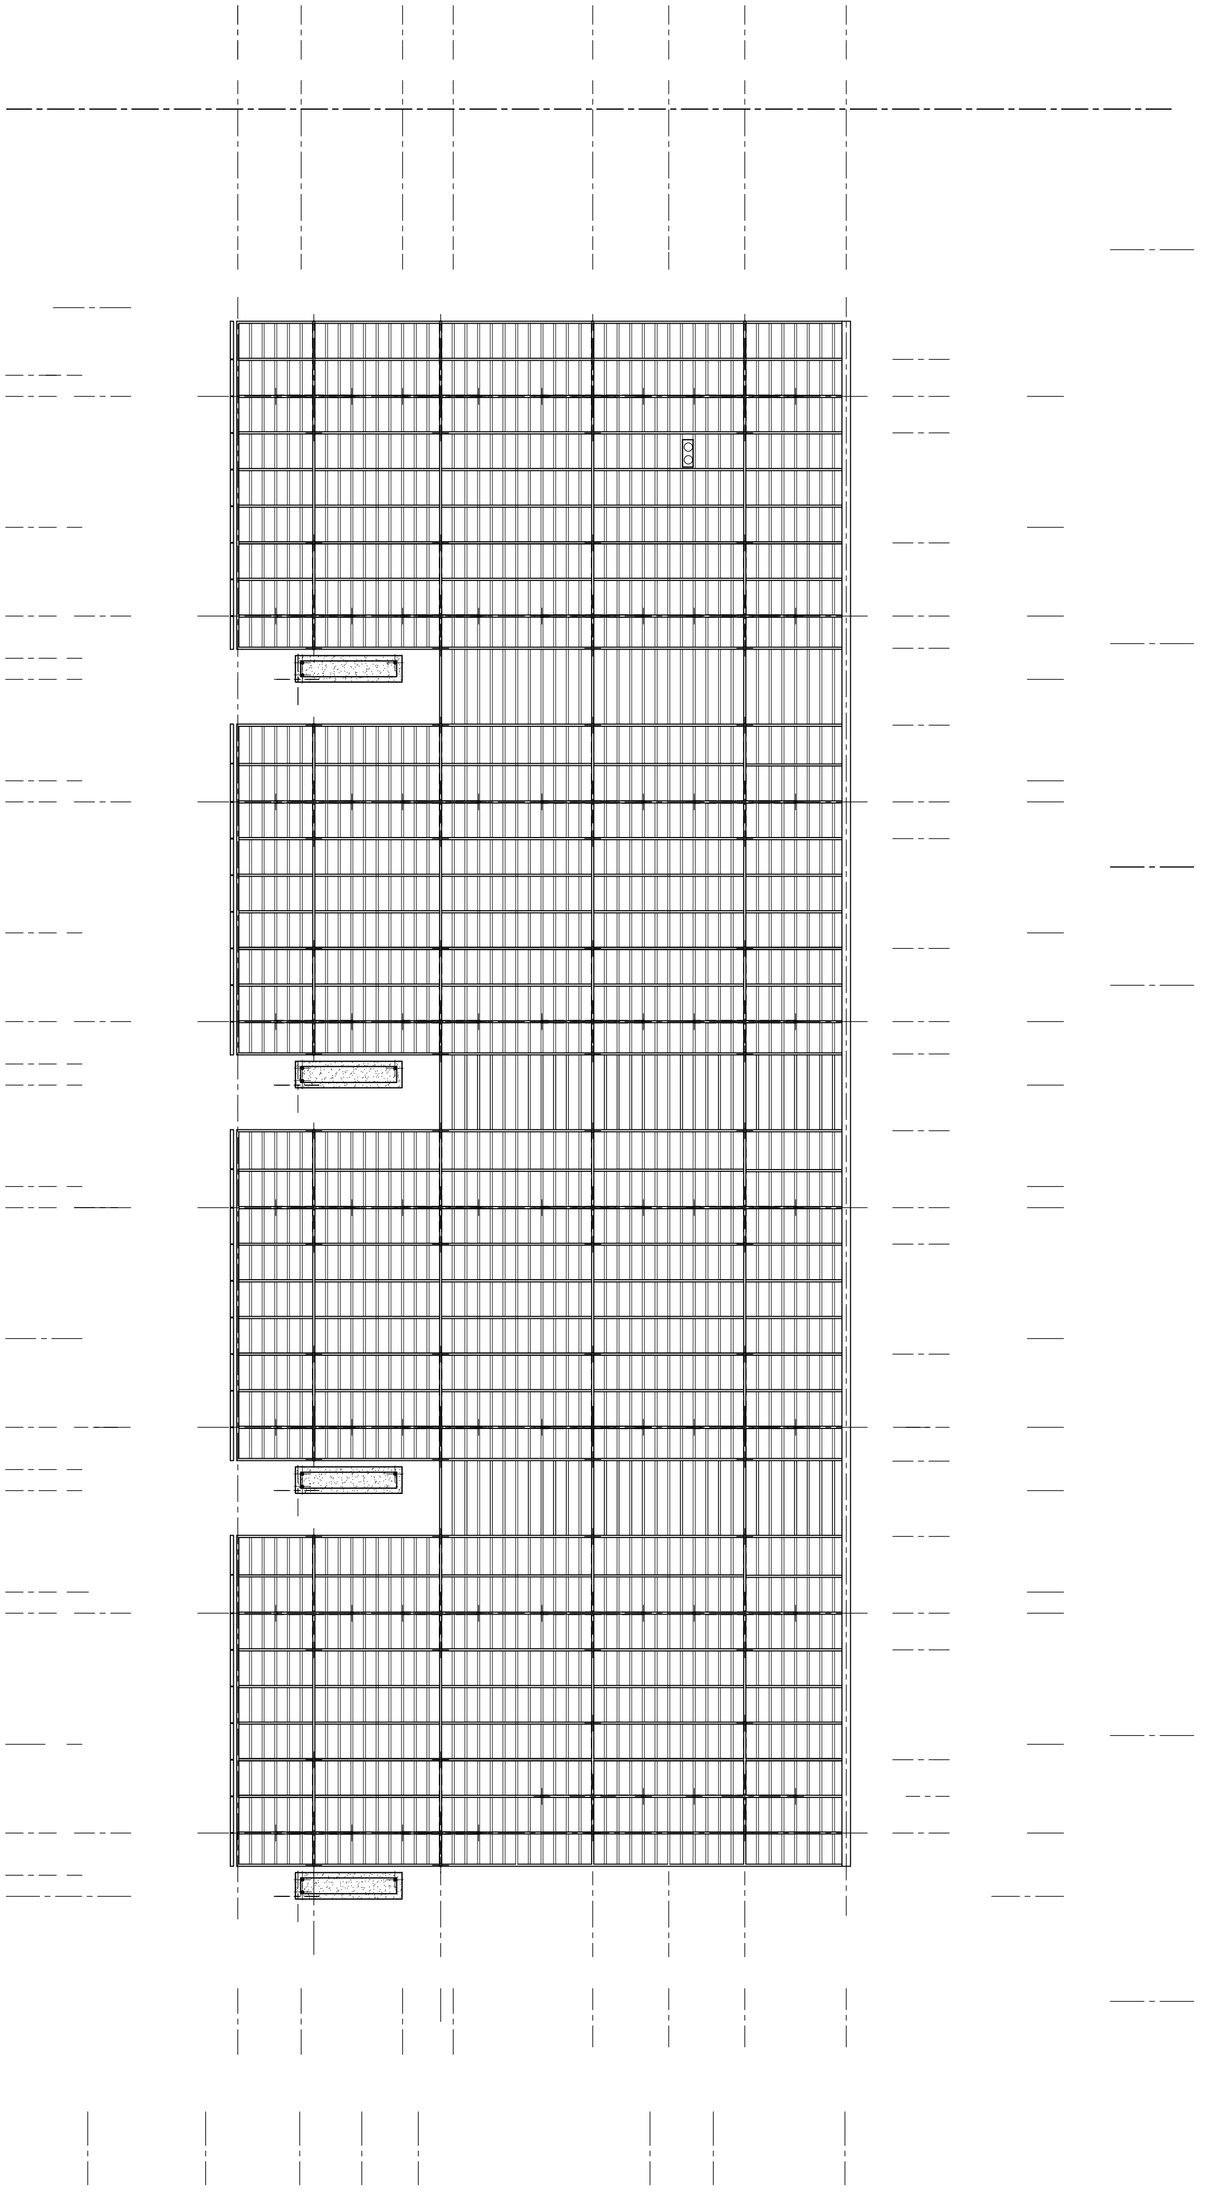

B

B-C : 154 m

C

ESTACIONAMIENTO
EXISTENTE

SUPERFICIE
TERRENO
14275.8 m2

PATIO PRUEBAS
PILOTO

PLAZA
ACCESO

N - 0.40
(+103.40)

N - 0.20
(+103.60)

N ± 0.00
(+103.80)

N - 0.20
(+103.60)

PATIO EQUIPOS

N-0.60
(+103.20)

A-B : 92,7 m

C-D : 92,7 m

CALLE ACCESO PRINCIPAL

CALLE ACCESO SERVICIO

Patio Contenedores
Basura en Tránsito.

Pavto. Cama Gravilla,
e=10 cm. (Tip.)

Solera Hormigón
Prefabricada Tipo A (Tip.)

A

A-D : 154 m

P.T.

D

PLAZOLETA EXISTENTE

CERRO BLANCO

CANAL EXISTENTE

ACCESO PARQUE
de ANDRES SABELLA

CALLE VICTOR ACOSTA

11302.5
2282.5
1815
15400
4317.25
700
11423.88
2100
1575
450
100
300
7220
9270
7300
1250
1950
850
810
12
1

(PATIO BIOTIPO)

(PATIO DE LAS TRONERAS)

(PATIO DE LA MEDINA)

(PATIO GRAVILLA)

I.T.