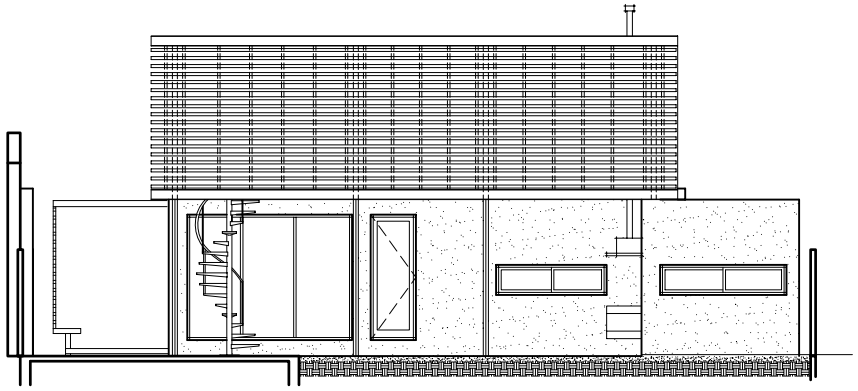

ELEVACION PONIENTE

ESCALA 1 : 50

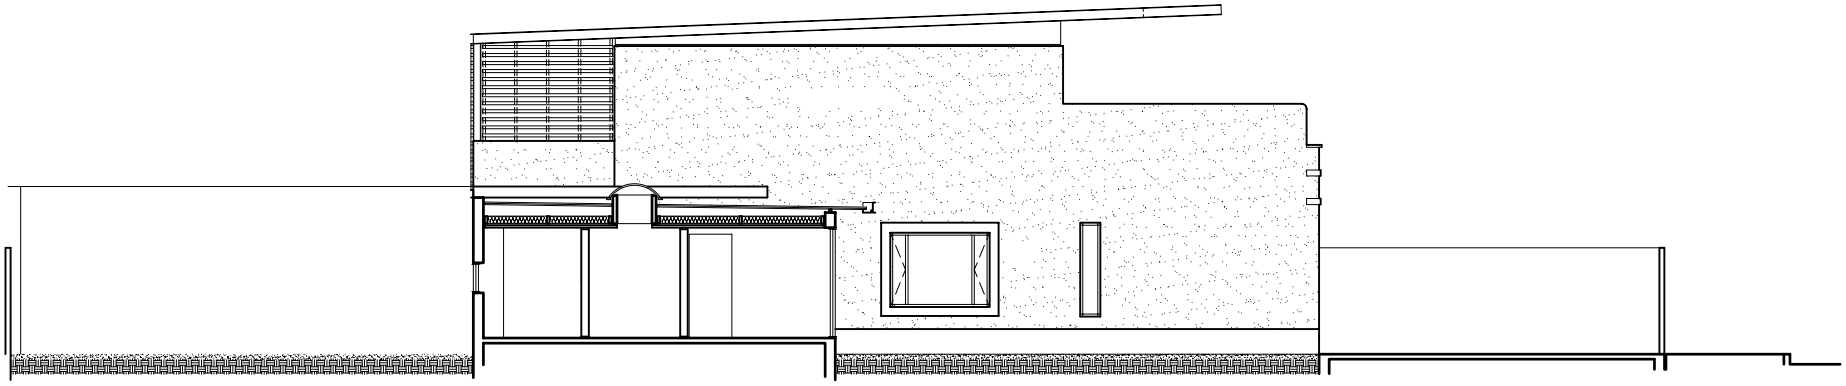

ELEVACION SUR

ESCALA 1 : 50

1 m 2 m 5 m

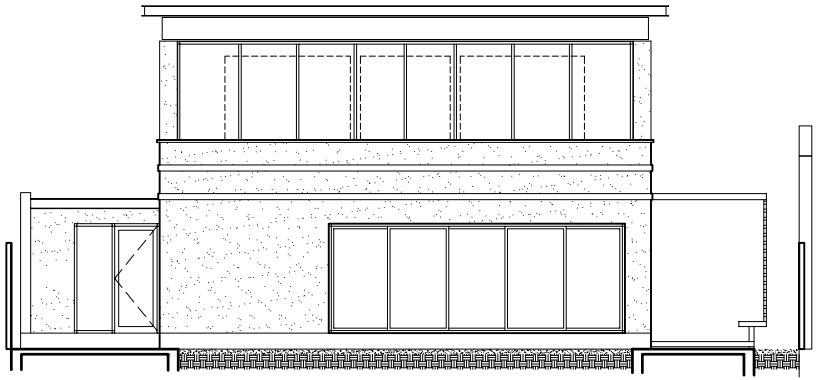

ELEVACION ORIENTE

ESCALA 1 : 50

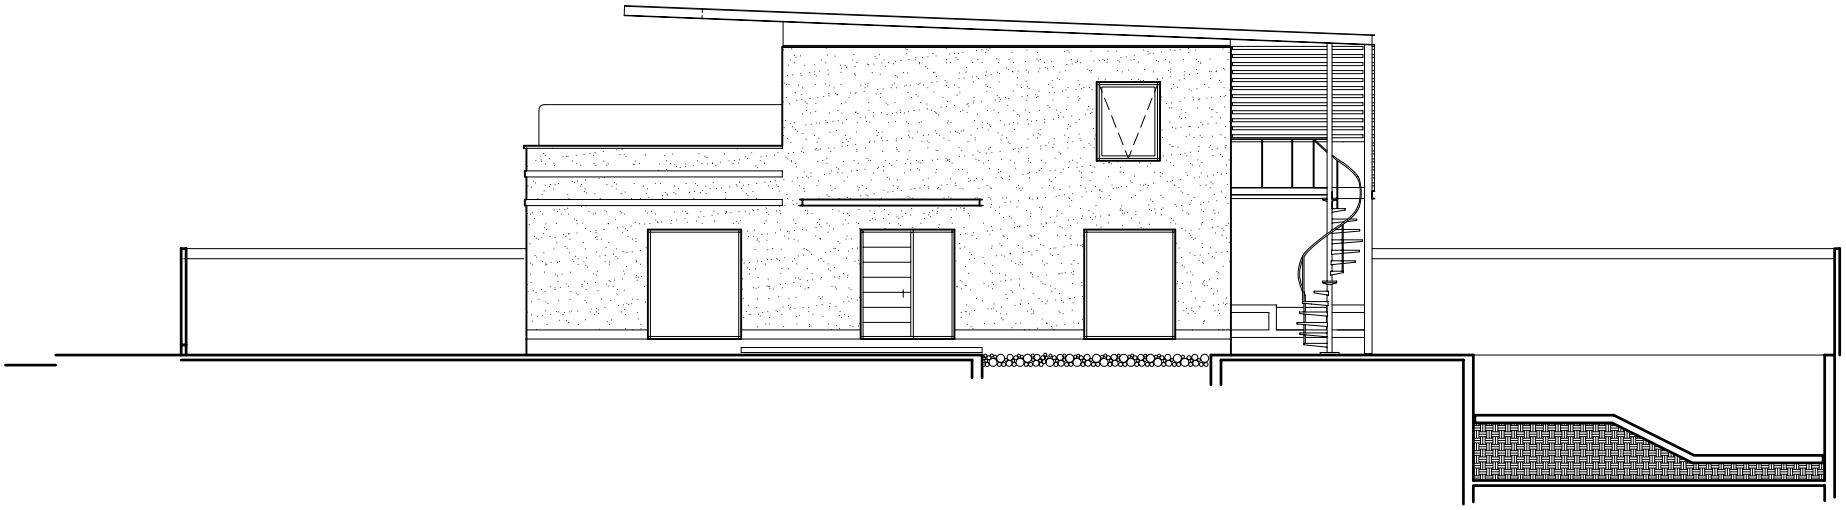

ELEVACION NORTE

ESCALA 1 : 50

1 m 2 m 5 m

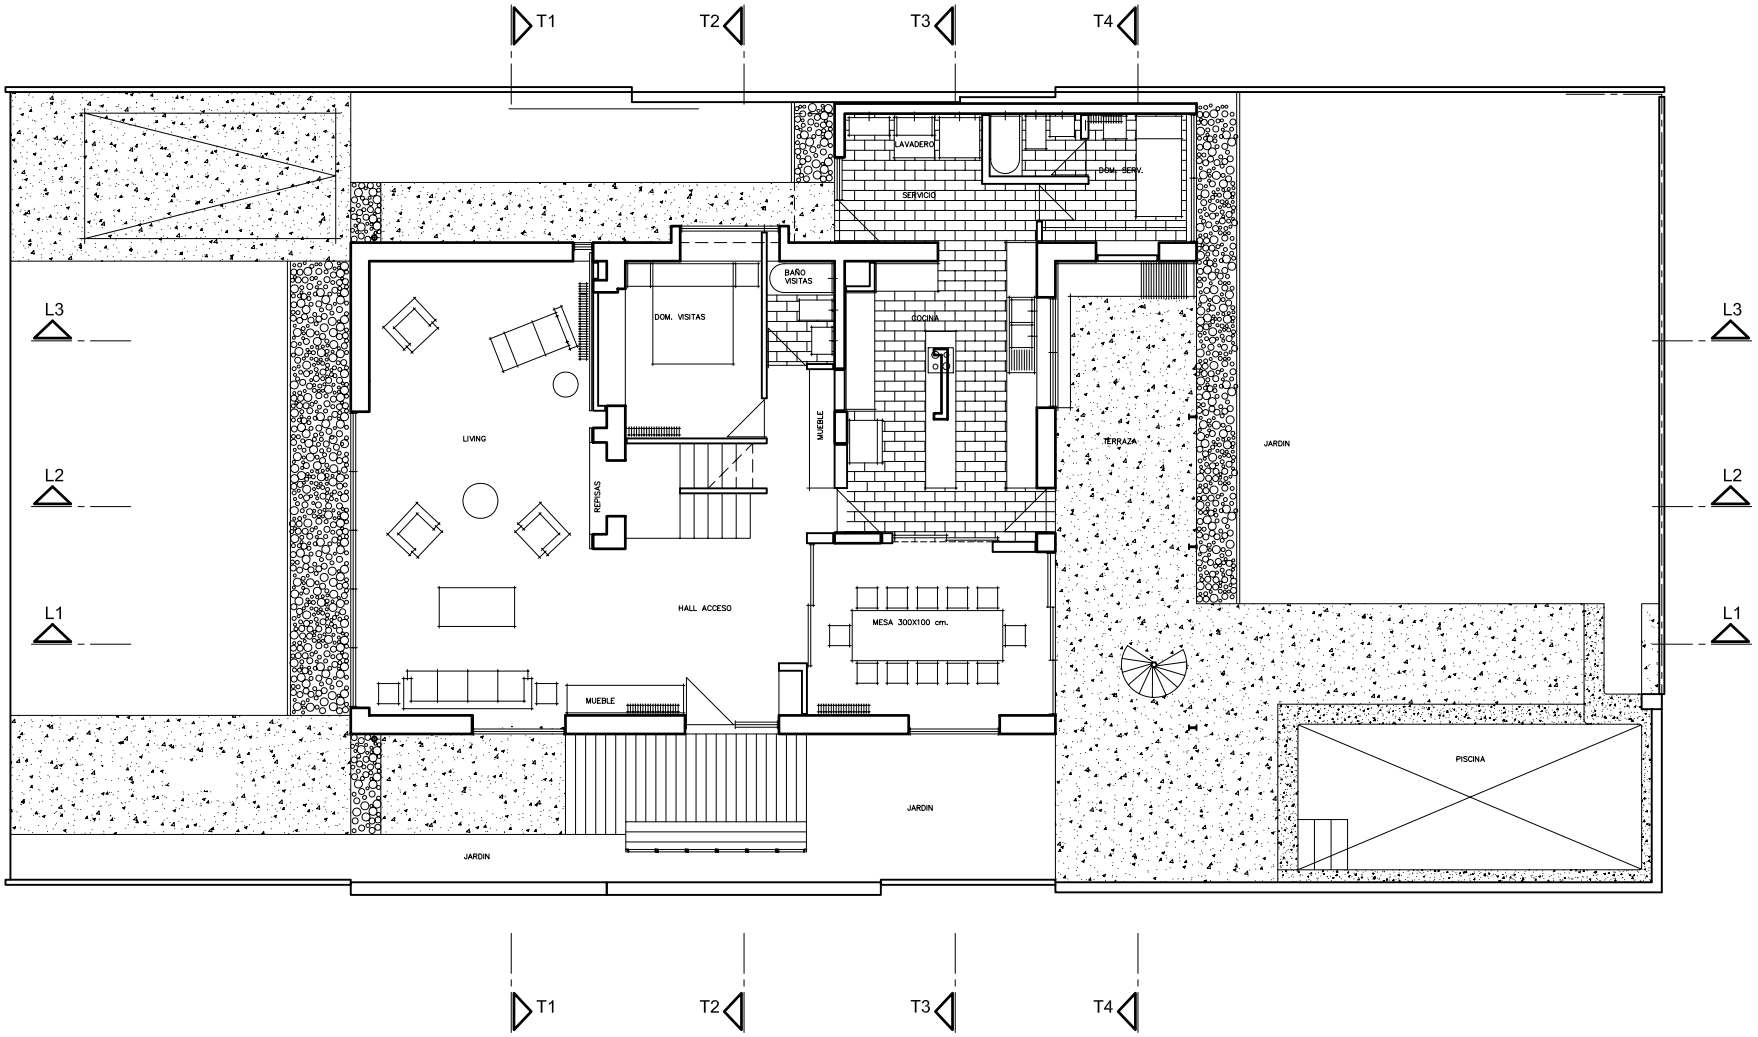

PLANTA NIVEL 1

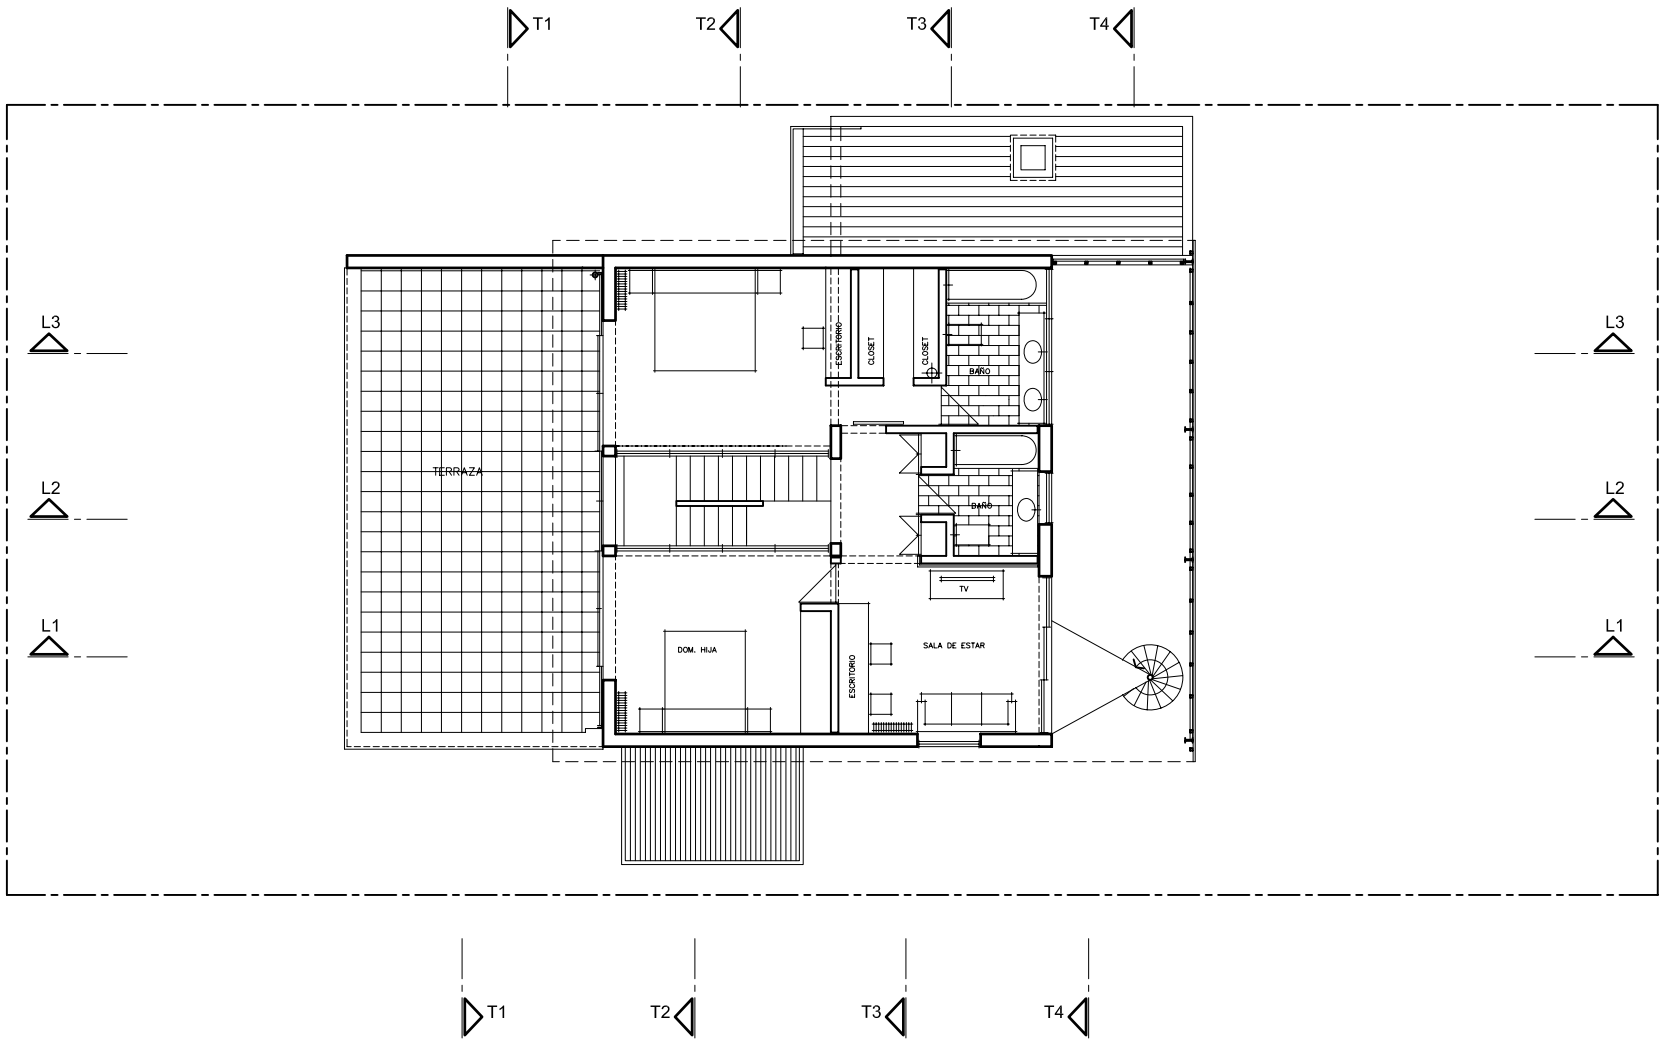

PLANTA NIVEL 2

1 m 2 m 5 m